


Règlement Local de Publicité intercommunal - RLPI - Communauté de Communes des Portes de Romilly-sur-Seine

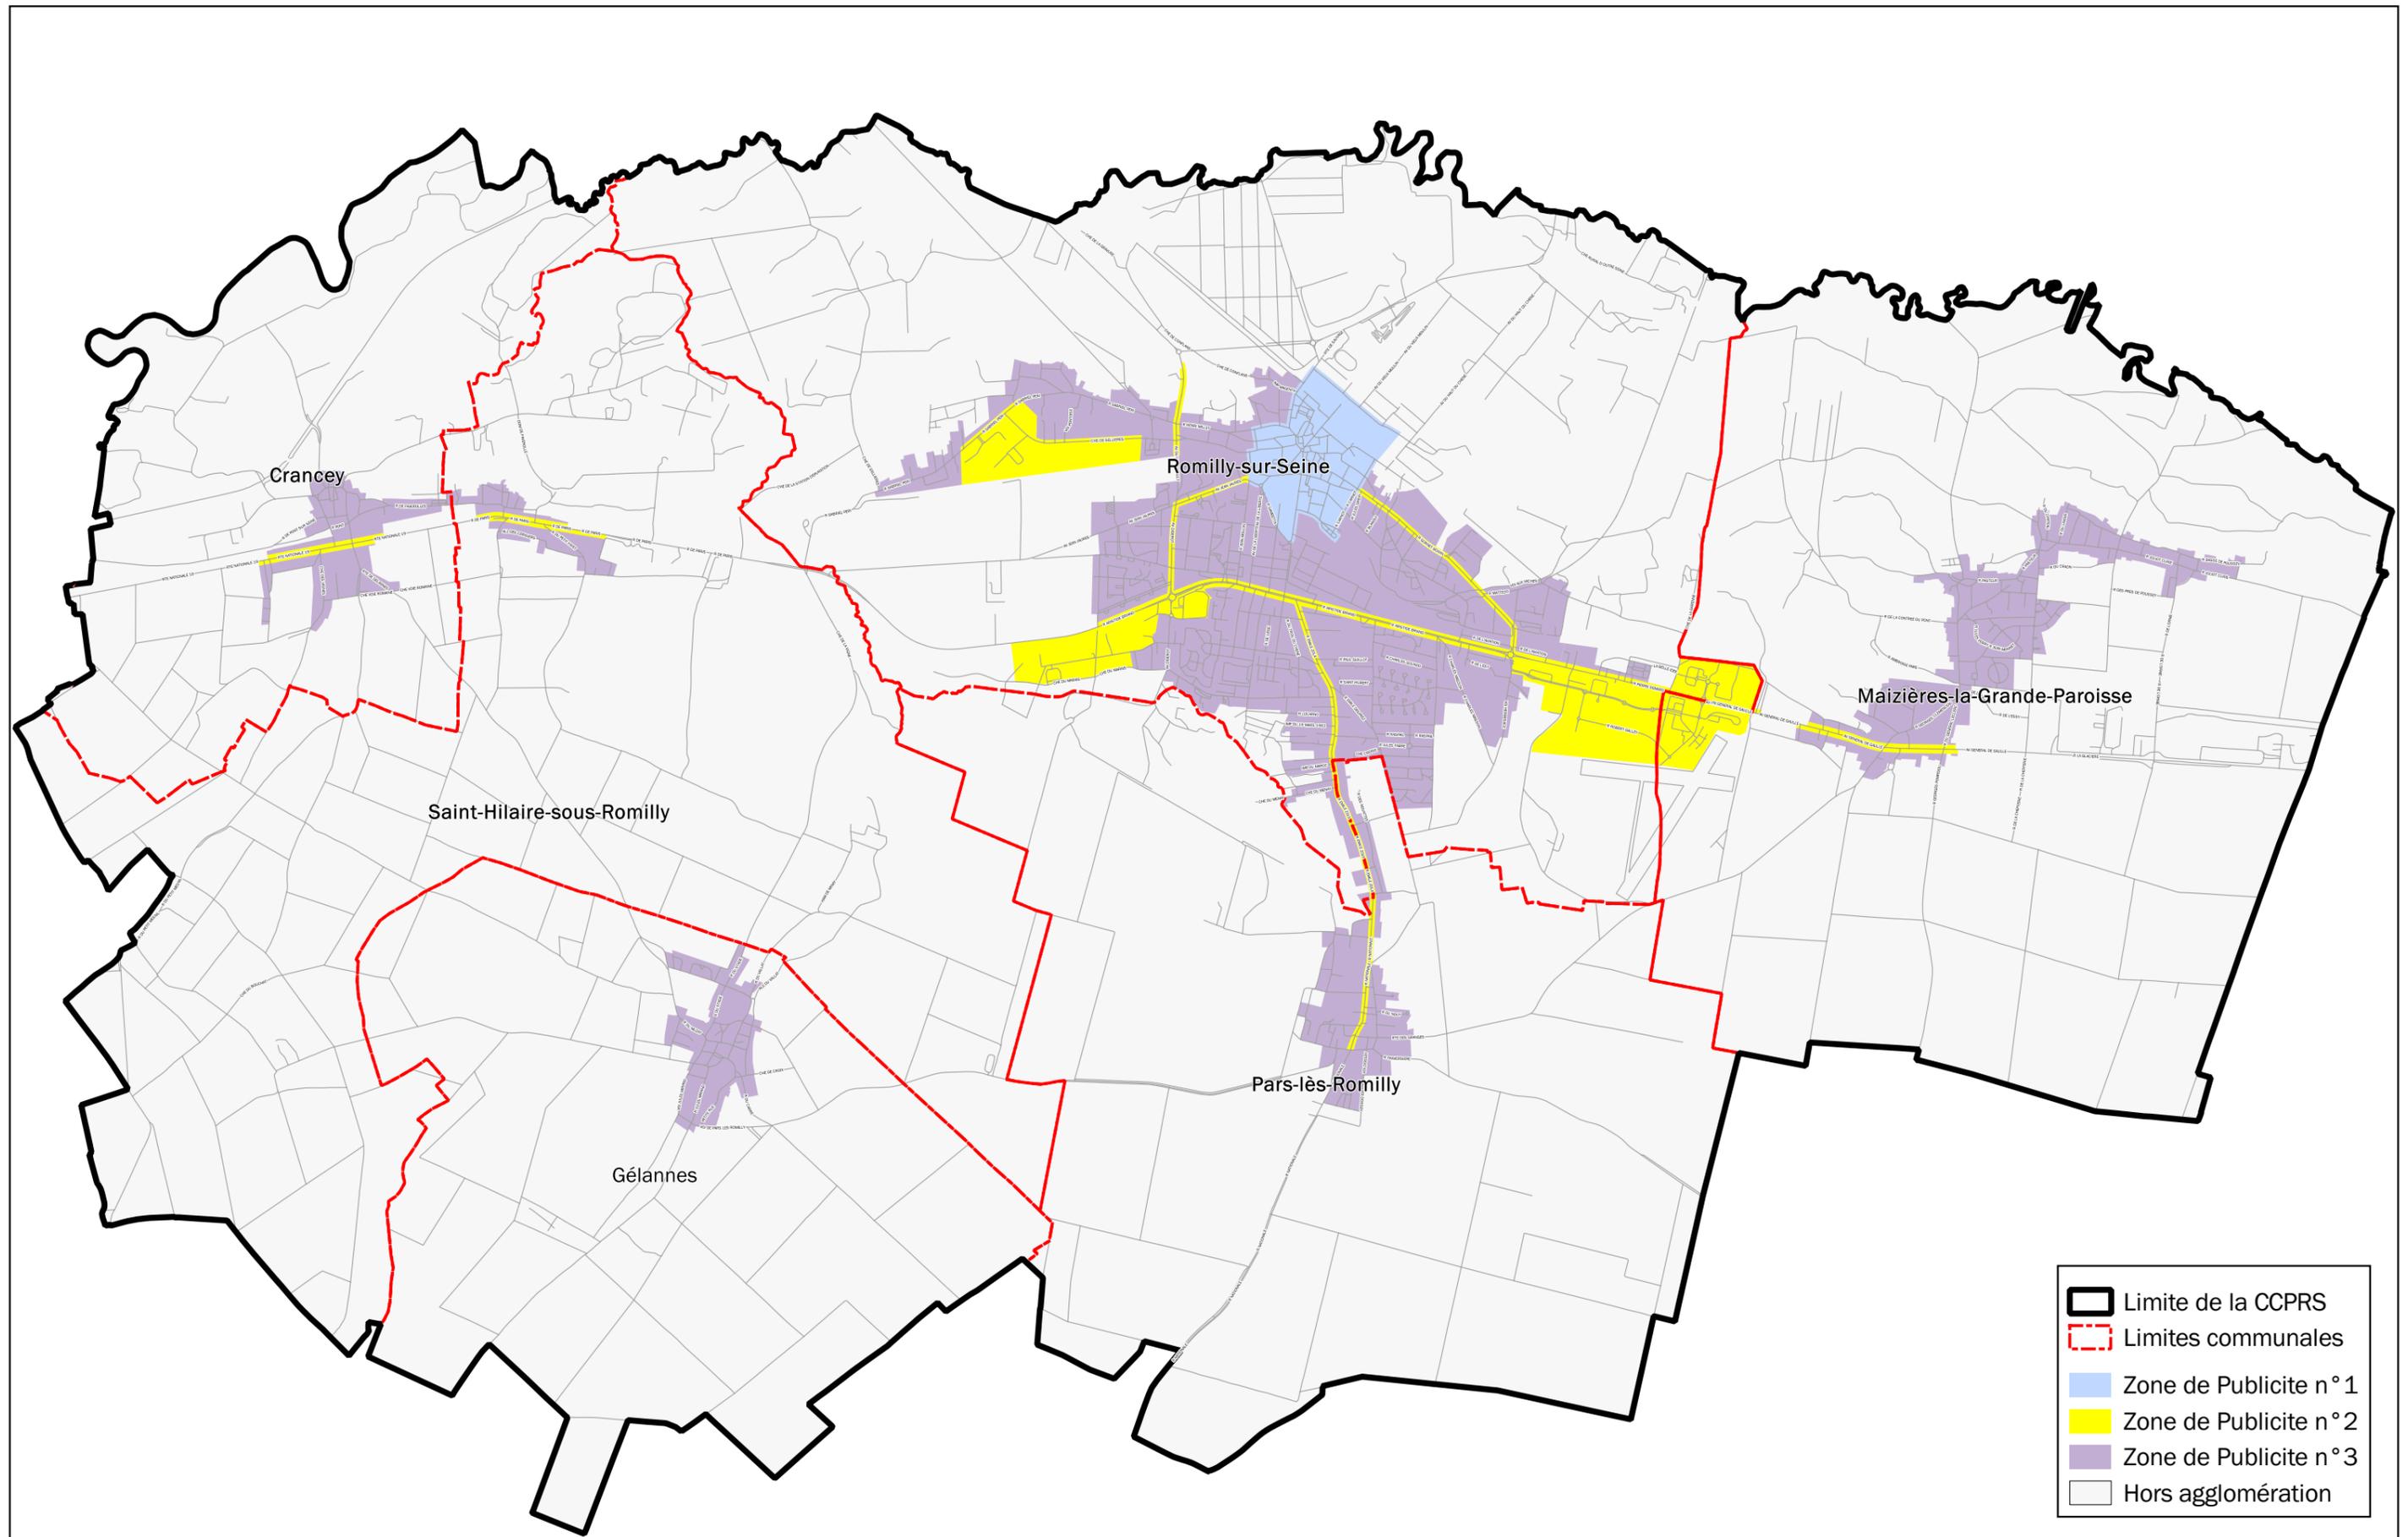

- Limite de la CCPRS
- Limites communales
- Zone de Publicite n° 1
- Zone de Publicite n° 2
- Zone de Publicite n° 3
- Hors agglomération

